



### Fasāde A-J M 1:200

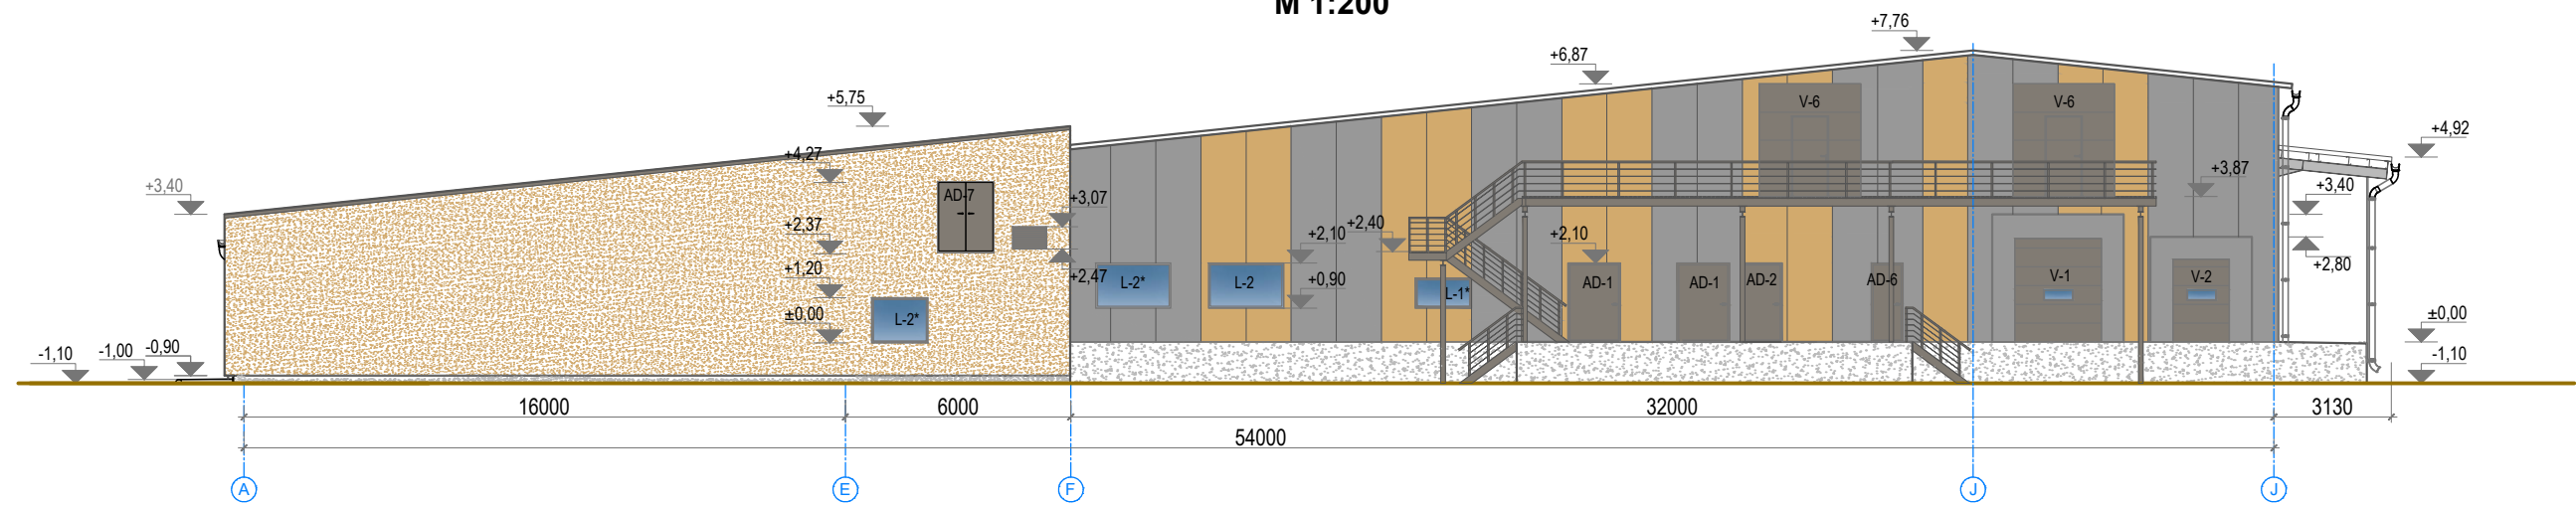

### Fasāde J-A M 1:200

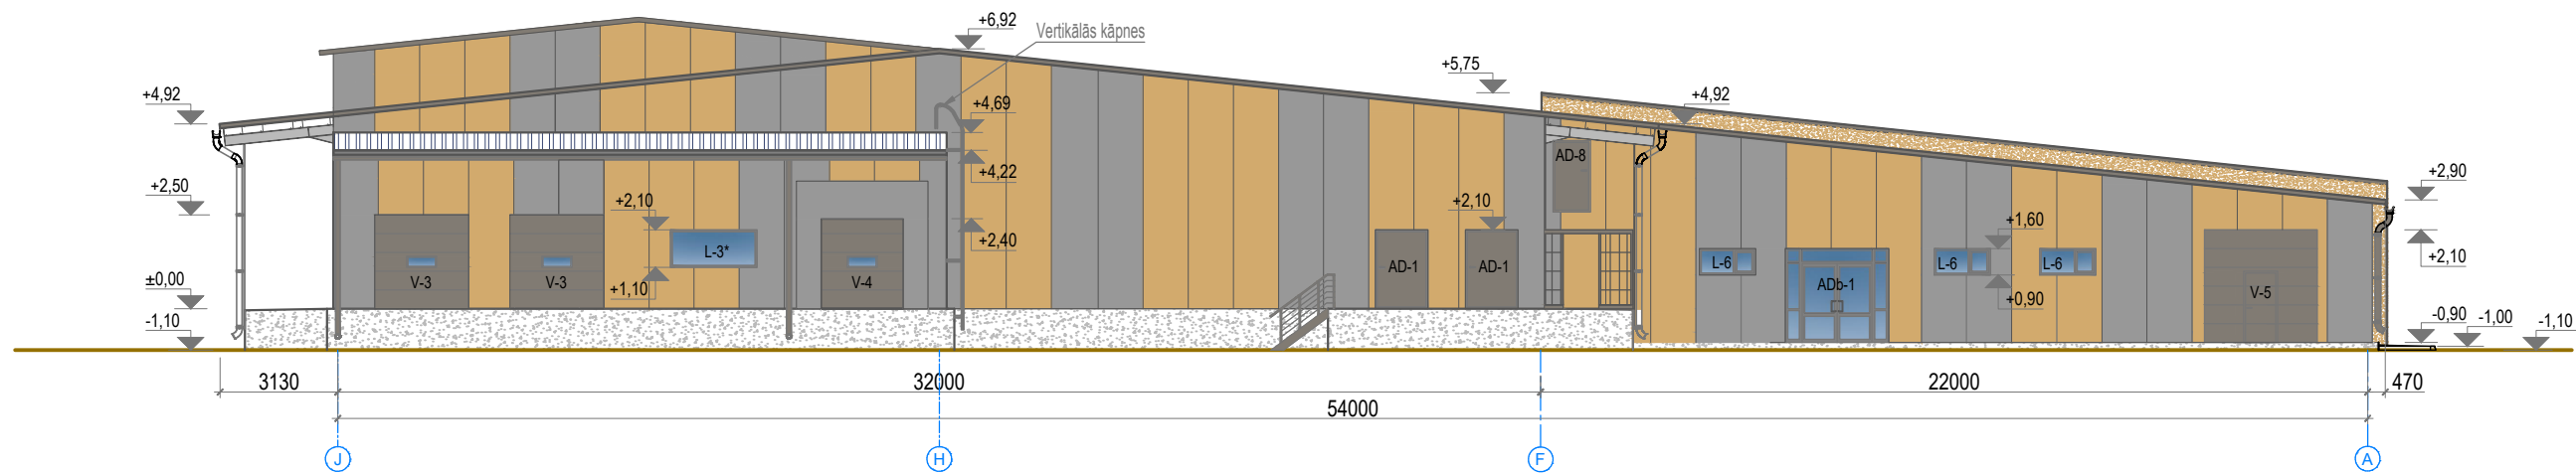

#### KRĀSU PASE

Fasāžu sendvičpaneļi	RAL 1002		Jumta sendvičpaneļi	RAL 9003		Durvis, logi, vārti	RAL 7048	
Fasāžu sendvičpaneļi	RAL 1040		Vārtu šelteri	RAL 7046		Dekoratīvais silikona sveķu apmetums	RAL 1002	